


STOCKAGE SURGELE

CHAMBRE FROIDE SURGELEE

Dimensions : (Volume intérieur et dimensions extérieures)
6m³ - 2,40 x 1,80 x 2,15m

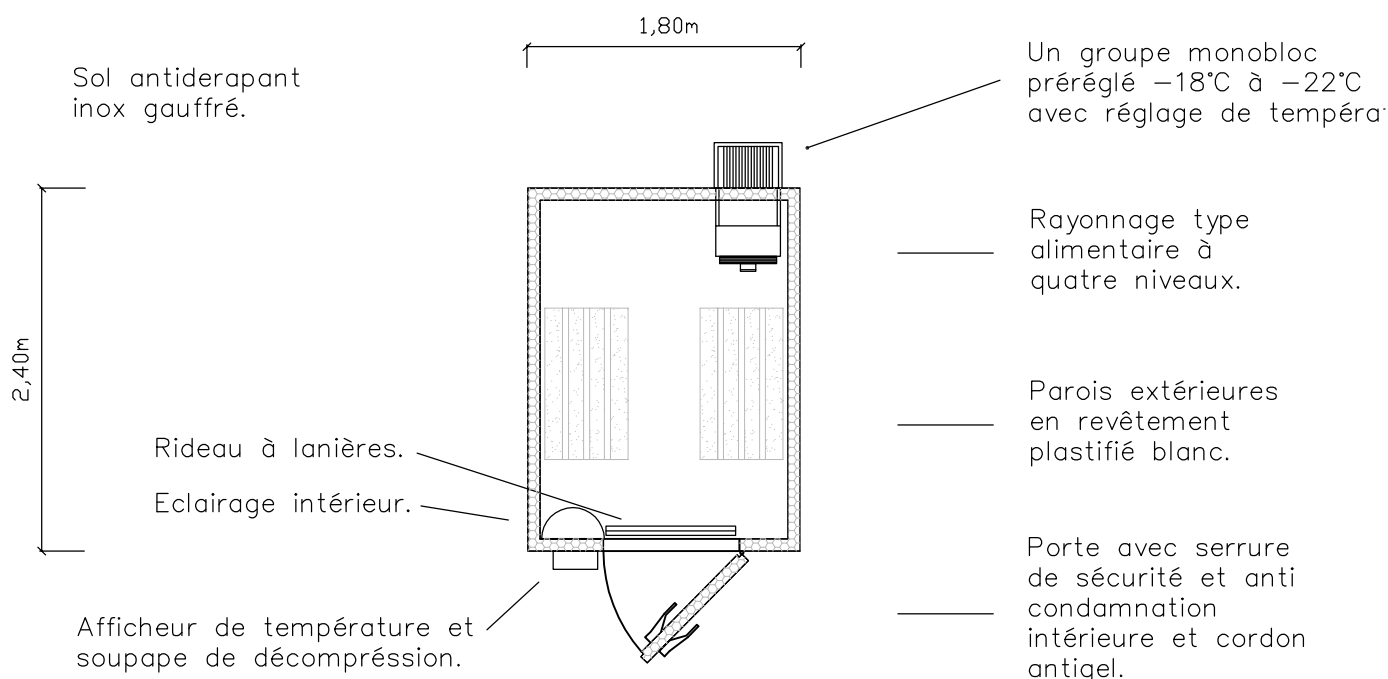

Cellule de type VIESSMANN avec parois d'épaisseur 100mm et sol isolé de même épaisseur

Equipé d'un groupe monobloc (230/1/T ou 400/3/T/N).

Hauteur extérieure : 2,15m

Hauteur intérieure : 2,00m

En option: Enregistreur de température

Echelle: 1/50

Descriptif général

Le module de chambre froide démontable avec sol est une réponse parfaite à vos problèmes de stockage temporaire surgelé. Nous l'installons chez vous en une à deux heures. Les groupes monoblocs cavaliers se branchent sur une alimentation 230 Volts. Les panneaux sandwichs isolés en mousse polyuréthane ont un coefficient K de 0.19W/m². Le module est livré prêt à être utilisé, avec un rideau à lanières. Les rayonnages sont fournis sur deux ou trois côtés avec clayettes alimentaires. La résistance du plancher est de 100Kg par roue.