


MODUL-KIT

PETITE CUISINE: SK 8/20

PRODUCTION: 50 à 100 repas
EQUIPEMENT GAZ ET ELECTRIQUE
(ou tout électrique)

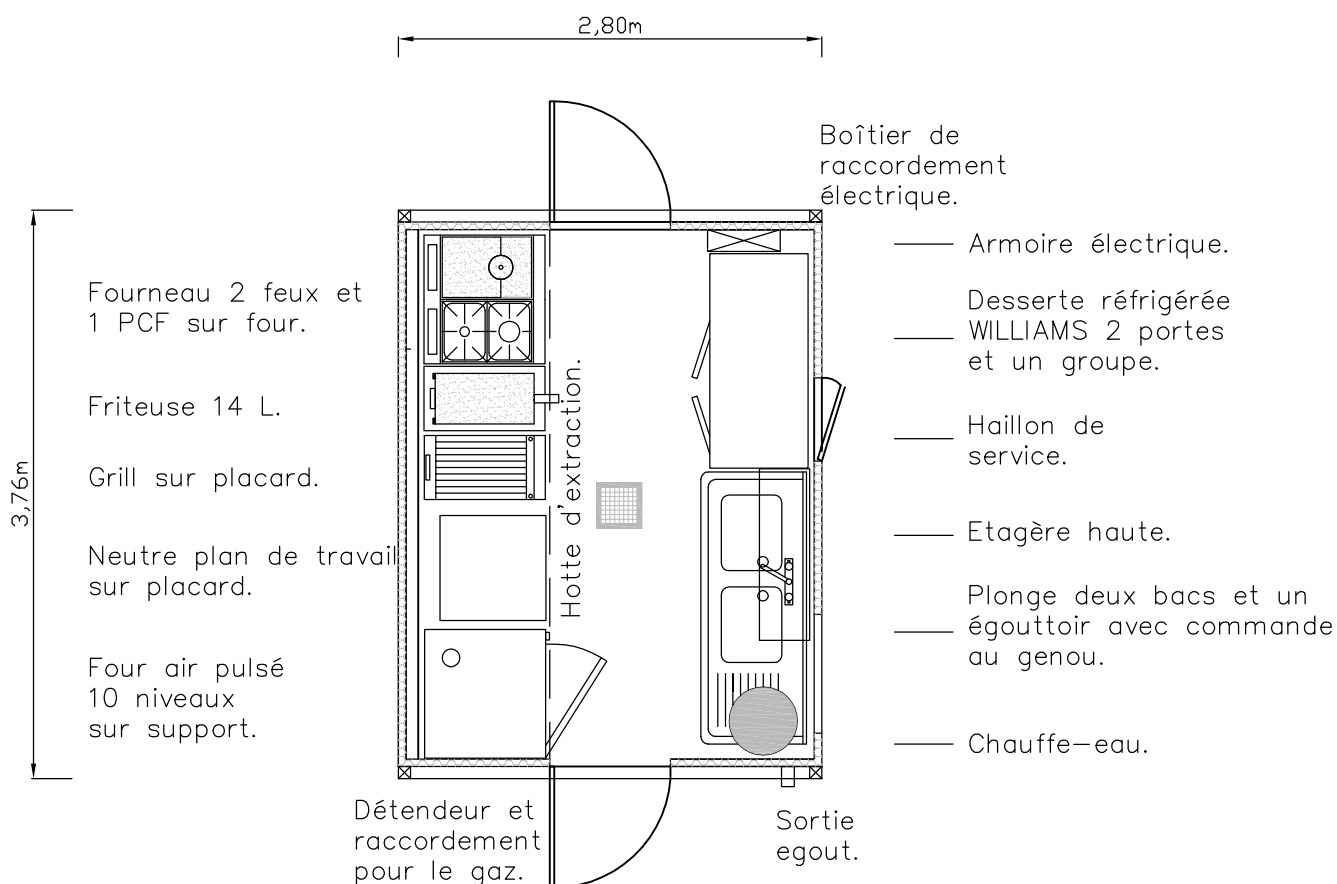

Echelle: 1/50

Descriptif général

Cet aménagement personnalisé comprend un stockage réfrigéré du jour dans la desserte et une zone de préparation sur celle-ci.

La zone de cuisson permet de faire cuire 50 à 100 repas par service.

La distribution est facilitée par le haillon de service donnant directement en face de la salle de restauration.

Le sol est en résine antidérapante.