

MODUL-KIT

STOCKAGE SURGELE


CHAMBRE FROIDE POSITIVE DEMONTABLE

Existe dans les dimensions suivantes: (Volume intérieur et dimensions extérieures)

10M³ - 2,40 x 2,40 x 2,15m

15M³ - 3,60 x 2,40 x 2,15m

17M³ - 4,20 x 2,40 x 2,15m

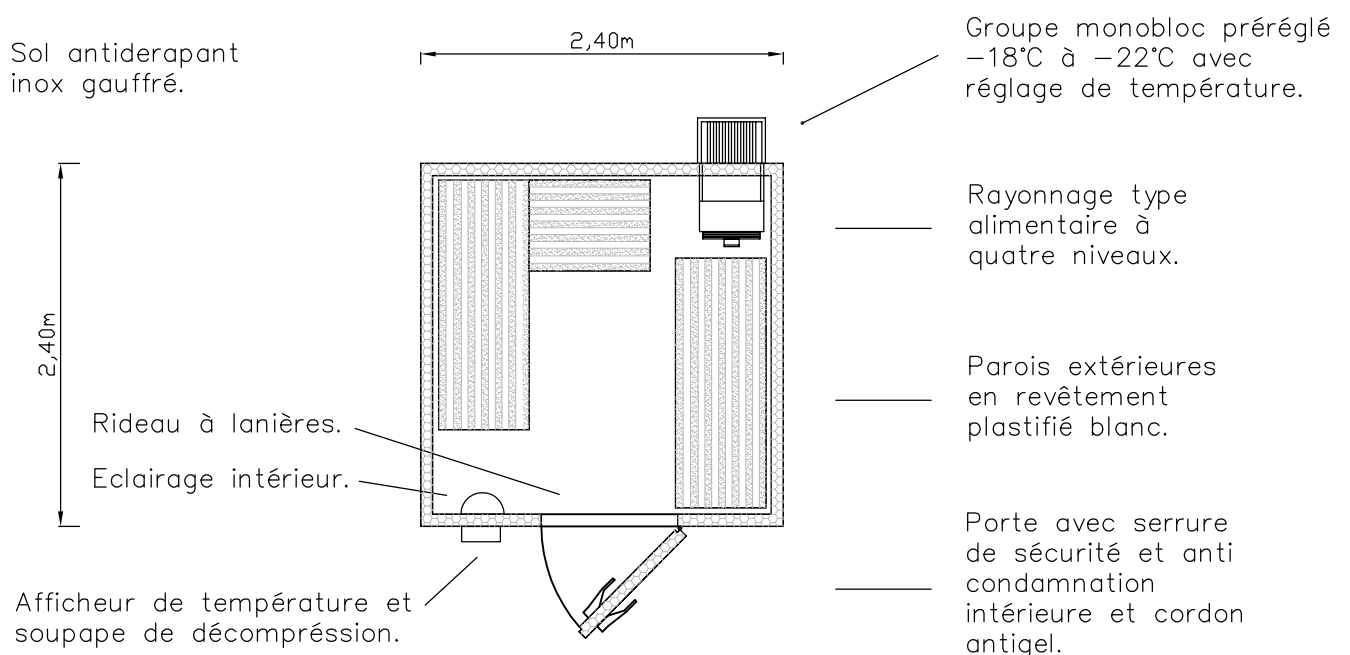

Cellule de type VISSMANN avec parois d'épaisseur 100mm et sol isolé de même épaisseur

Equipé d'un groupe monobloc (230/1).

Hauteur extérieure : 2,15m

Hauteur intérieure : 2,00m

En option: Enregistreur de température

Echelle: 1/50

Descriptif général

Le module de chambre froide démontable avec sol est une réponse parfaite à vos problèmes de stockage temporaire surgelé. Nous l'installons chez vous en une à deux heures. Le groupe monobloc cavalier se branche sur une alimentation 230/1. Les panneaux sandwichs isolés en mousse polyuréthane ont un coefficient K de 0.19W/m². Le module est livré prêt à être utilisé, avec un rideau à lanières.

Les rayonnages sont fournis sur deux ou trois côtés avec clayettes alimentaires.

La résistance du plancher est de 100Kg par roue.