


STOCKAGE REFRIGERE

CHAMBRE FROIDE POSITIVE DEMONTABLE

10M³ - 2,40 x 2,40 x 2,15m (Volume intérieur et dimensions extérieures)

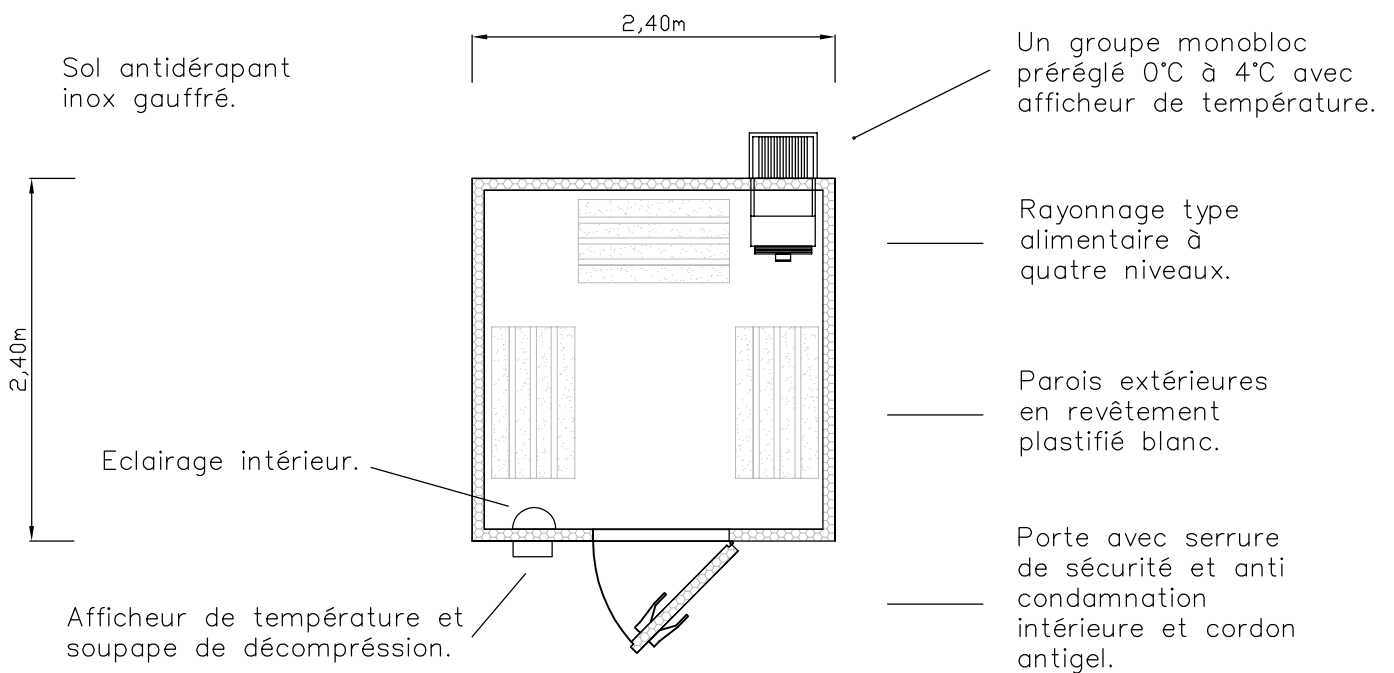

Cellule de type VIESSMANN avec parois d'épaisseur 80mm et sol isolé de même épaisseur.

Equipé d'un groupe monobloc Type 1300 T ou 1800 T – 230/1.

Hauteur extérieure : 2,15m

Hauteur intérieure : 2,00m

En option: Enregistreur de température

Echelle: 1/50

Descriptif général

Le module de chambre froide démontable avec sol est une réponse parfaite à vos problèmes de stockage temporaire. Nous l'installons chez vous en une à deux heures. Les groupes monoblocs cavaliers se branchent sur une simple prise 230 volts monophasé.

La gamme de température est pré réglée de 0°C à 4°C.

Panneaux sandwichs isolés en mousse polyuréthane.(coef. K=0.23 W/m²)

Les rayonnages sont fournis sur deux ou trois côtés avec clayettes alimentaires.

Résistance du plancher : 100Kg par roue.